



VOORGEVEL



KURO-architecten bvba
eef vander linden
regenboogstraat 5a
2500 lier
mobil. 0496/518948
e-mail: kuro.ar@telenet.be

KLASSIEK

VERKADELING OUDGAARDEN

schaal 1/100



ACHTERGEVEL



KURO-architecten bvba
eef vander linden
regenboogstraat 5a
2500 lier
mobil. 0496/518948
e-mail: kuro.ar@telenet.be

KLASSIEK

VERKAVELING OUDGAARDEN

schaal 1/100



ZIJGEVEL LINKS



KURO-architecten bvba
eef vander linden
regenboogstraat 5a
2500 lier
mobil. 0496/518948
e-mail: kuro.ar@telenet.be

KLASSIEK

VERKAVELING OUDGAARDEN

schaal 1/100



ZIJGEVEL RECHTS



KURO-architecten bvba
eef vander linden
regenboogstraat 5a
2500 lier
mobil. 0496/518948
e-mail: kuro.ar@telenet.be

KLASSIEK

VERKAVELING OUDGAARDEN

schaal 1/100



GELIJKVLOERS



KURO-architecten bvba
 eef vander linden
 regenboogstraat 5a
 2500 lier
 mobil. 0496/518948
 e-mail: kuro.ar@telenet.be

KLASSIEK
 VERKAVELING OUDGARDEN

schaal 1/100



1STE VERDIEPING




KURO-architecten bvba
 eef vander linden
 regenboogstraat 5a
 2500 lier
 mobil. 0496/518948
 e-mail: kuro.ar@telenet.be

KLASSIEK

VERKAVELING OUDGAARDEN

schaal 1/100

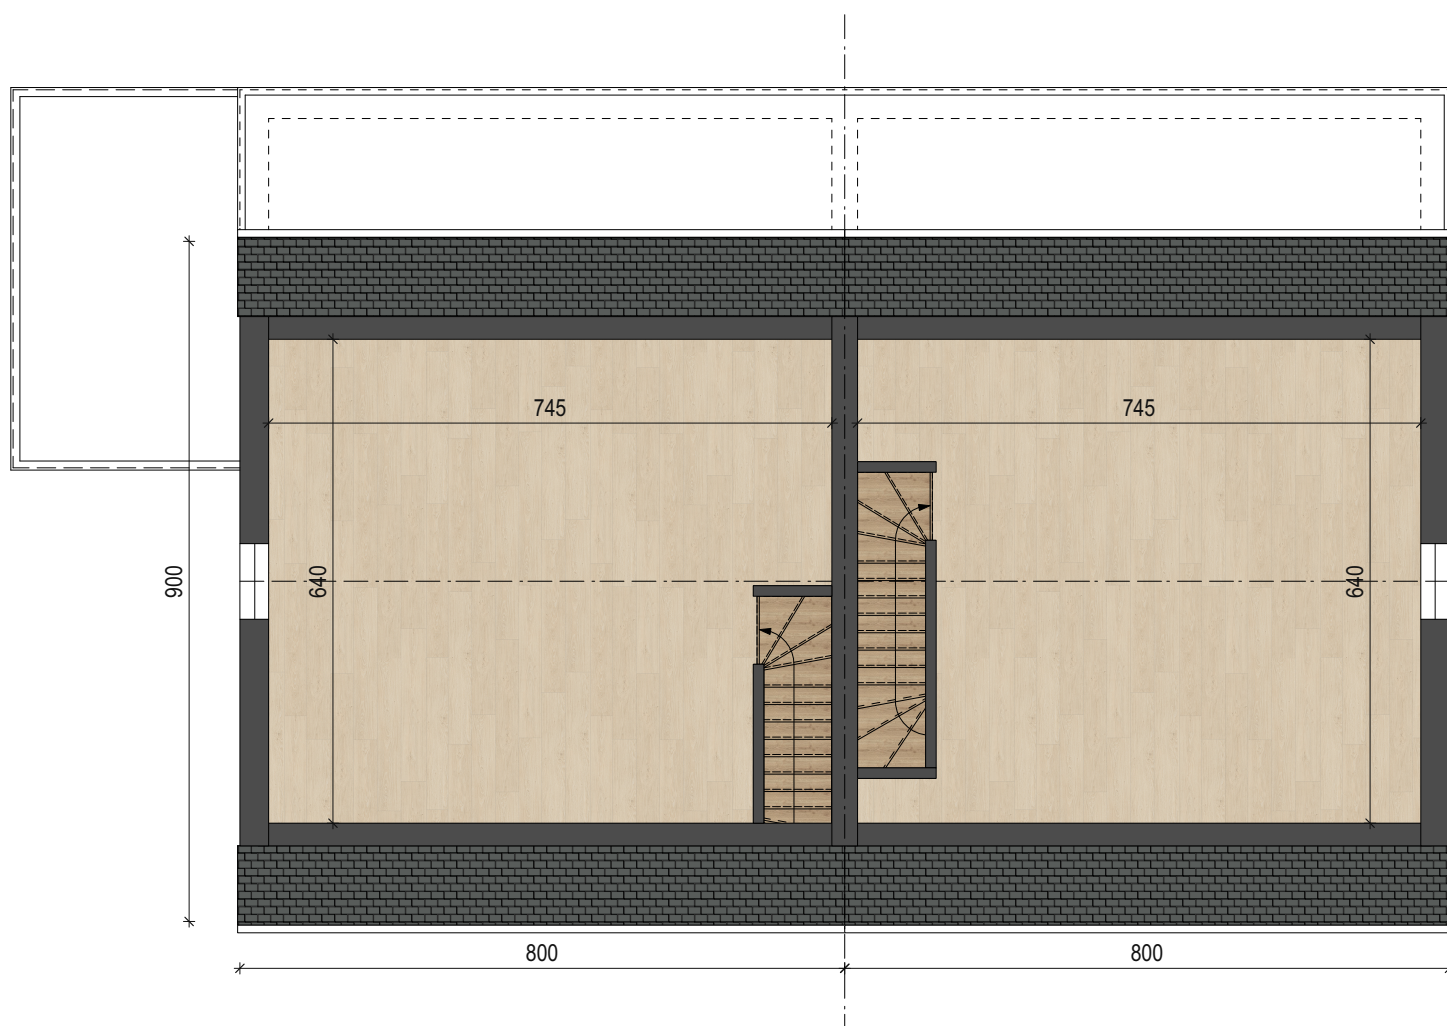

2DE VERDIEPING



KURO-architecten bvba
 eef vander linden
 regenboogstraat 5a
 2500 lier
 mobil. 0496/518948
 e-mail: kuro.ar@telenet.be

KLASSIEK

VERKAVELING OUDGAARDEN

schaal 1/100