


WONING TYPE 1  
PLAN GELIJKVLOERS



WONING TYPE 1  
PLAN VERDIEPING +1

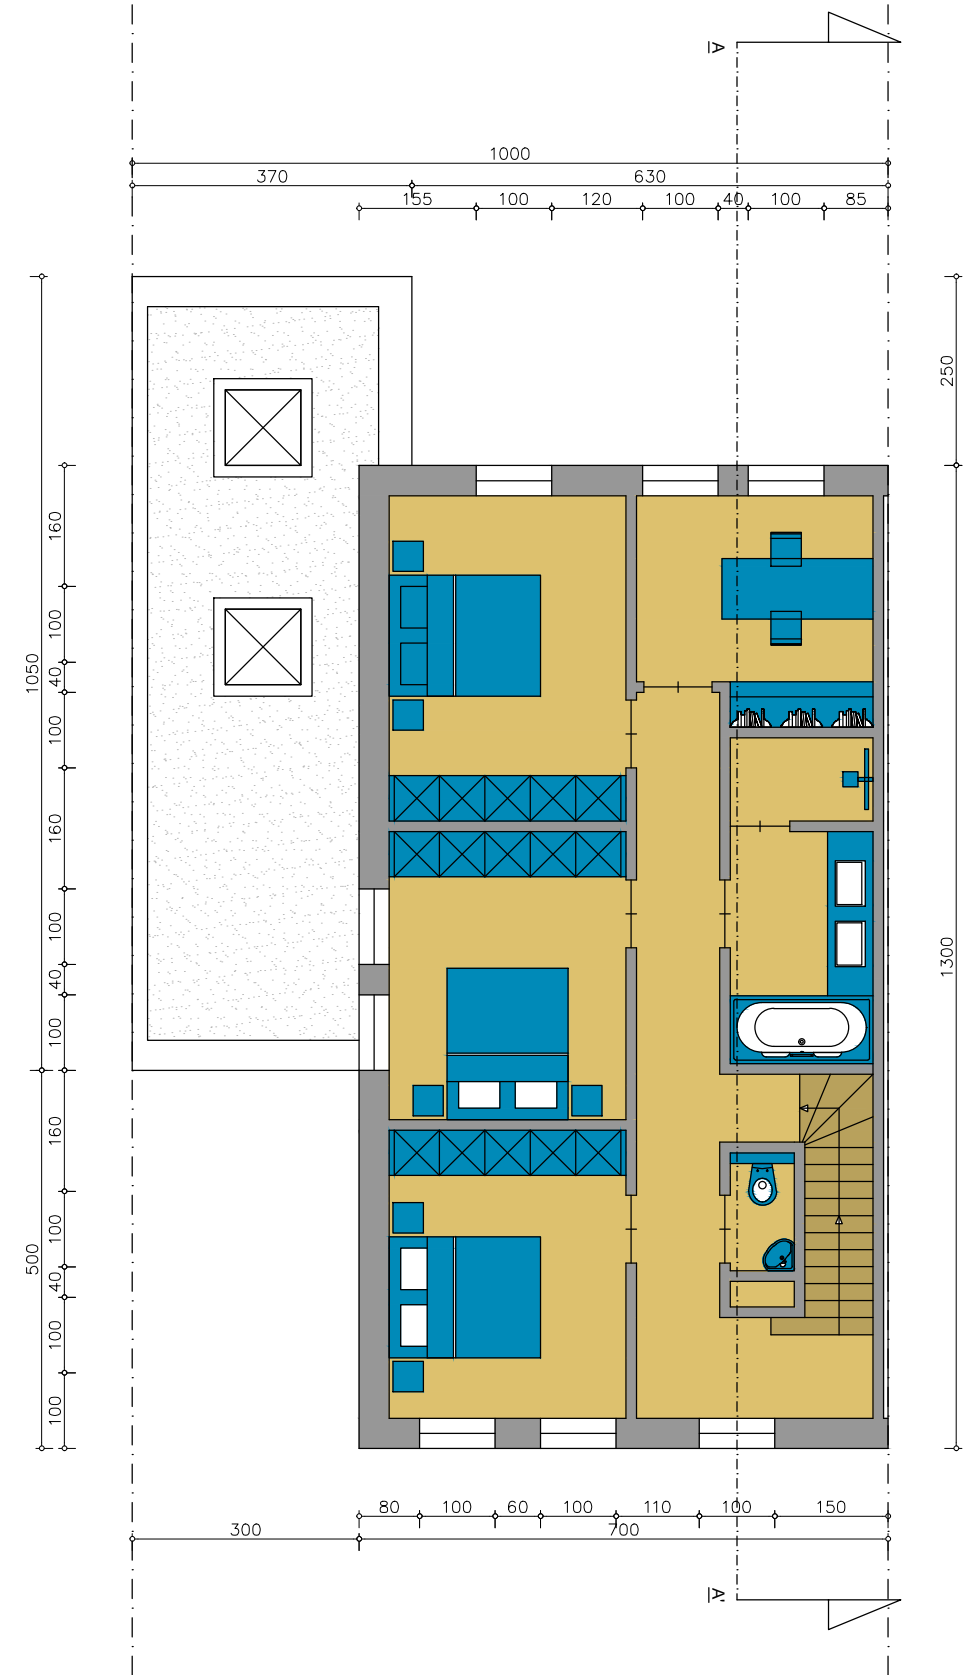

# MERKSPLAS

Bouwen van 4 HOB ééngeswoningen met garage

Dhr. J. Vervoort

Architectenbureau Peeters, Van Gils & Verdonck BVBA  
Leest nr.3 bus 2, 2330 Merksplas



# VOORONTWERP 3

Woning type 1: Plan glvs en verd +1

Schaal 1/100

Datum: 23-10-2019

Plan nr. 2/6

Dossiernr. 1666.19

Getekend: BL.